


IMPLANTAÇÃO


ESCALA: 1/500

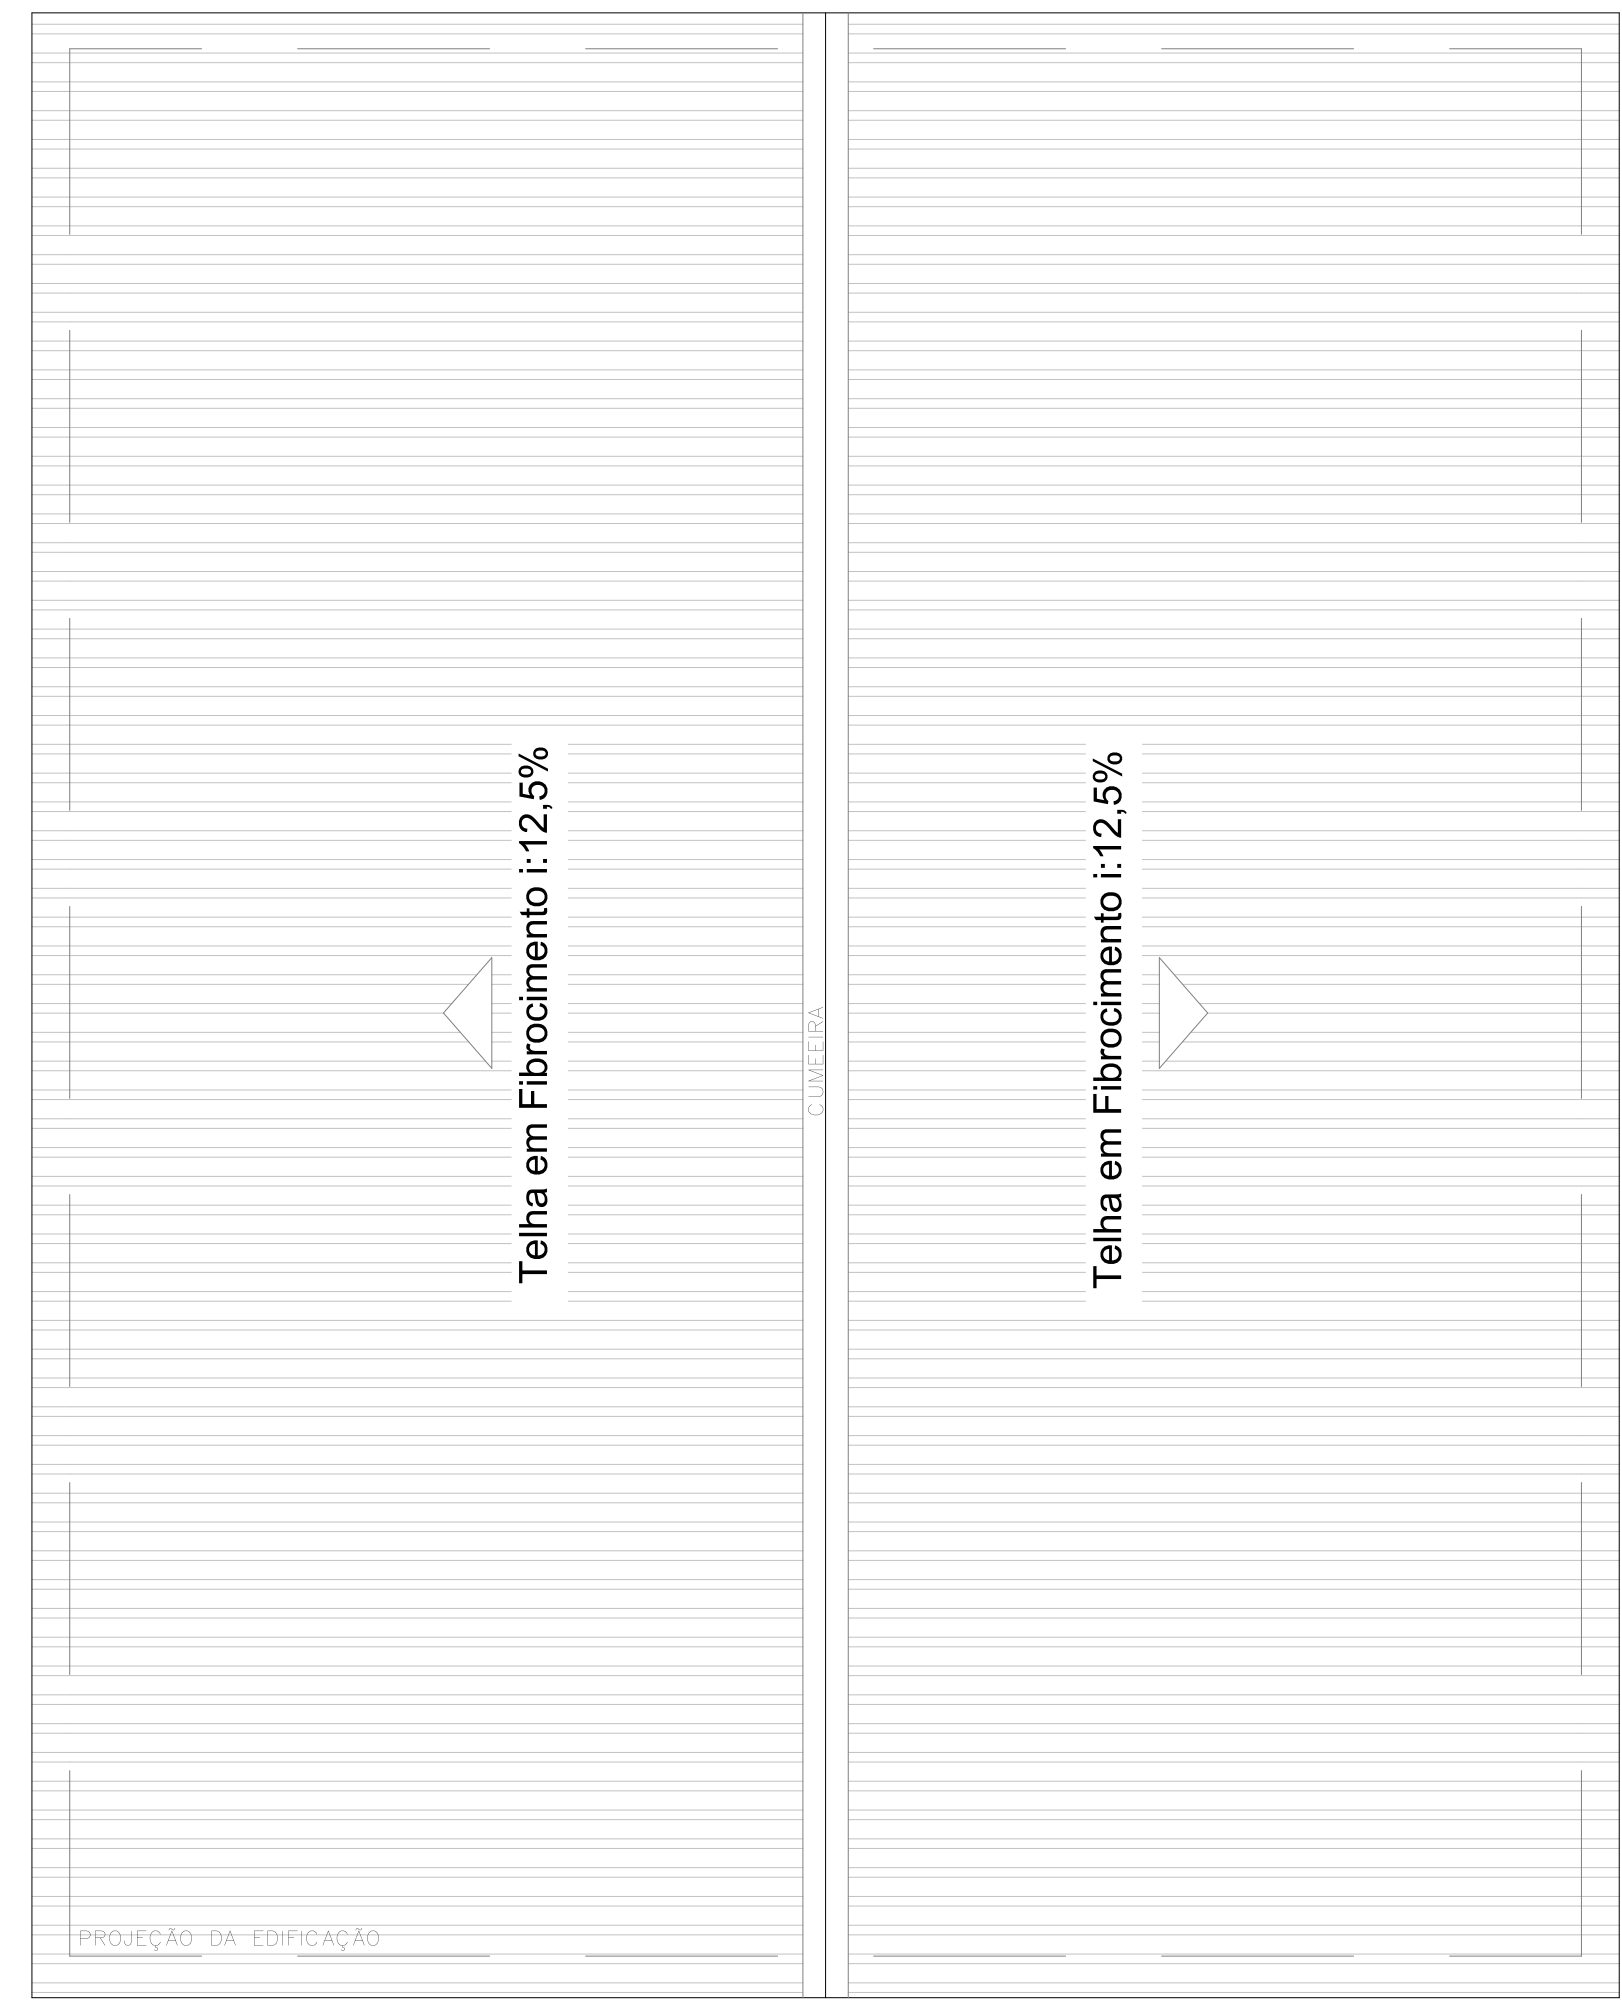


COBERTURA

ESCALA: 1/100


| | |
|---|--|
| Nº DO CODIGO DE VALIDAÇÃO: | |
| TÍTULO: PROJETO ARQUITETONICO | |
| ATIV./USO: BARRACÃO PARA RECICLAGEM | |
| LOCAL: RUA FILINTO MULLER, 1790, BAIRRO CANAÃ I DOURADOS-MS | |
| ESCALA: Indicada | DATA: NOV / 2019 |
| CONTEUDO: IMPLANTAÇÃO E COBERTURA | |
| PRANCHA | |
| 01/02 | |
| ÁREA A EXECUTAR (BARRACÃO) 504,60m2 | |
| AUTOR DO PROJETO | PROPRIETARIO(S) |
| Arq. FHELIPPE BATISTA WERLE CAU: A53088-3 | INSTITUTO FEDERAL DE MATO GROSSO DO SUL CNPJ:10.673.078/0001-20 |
| fhelippe.werle@ifms.edu.br | |

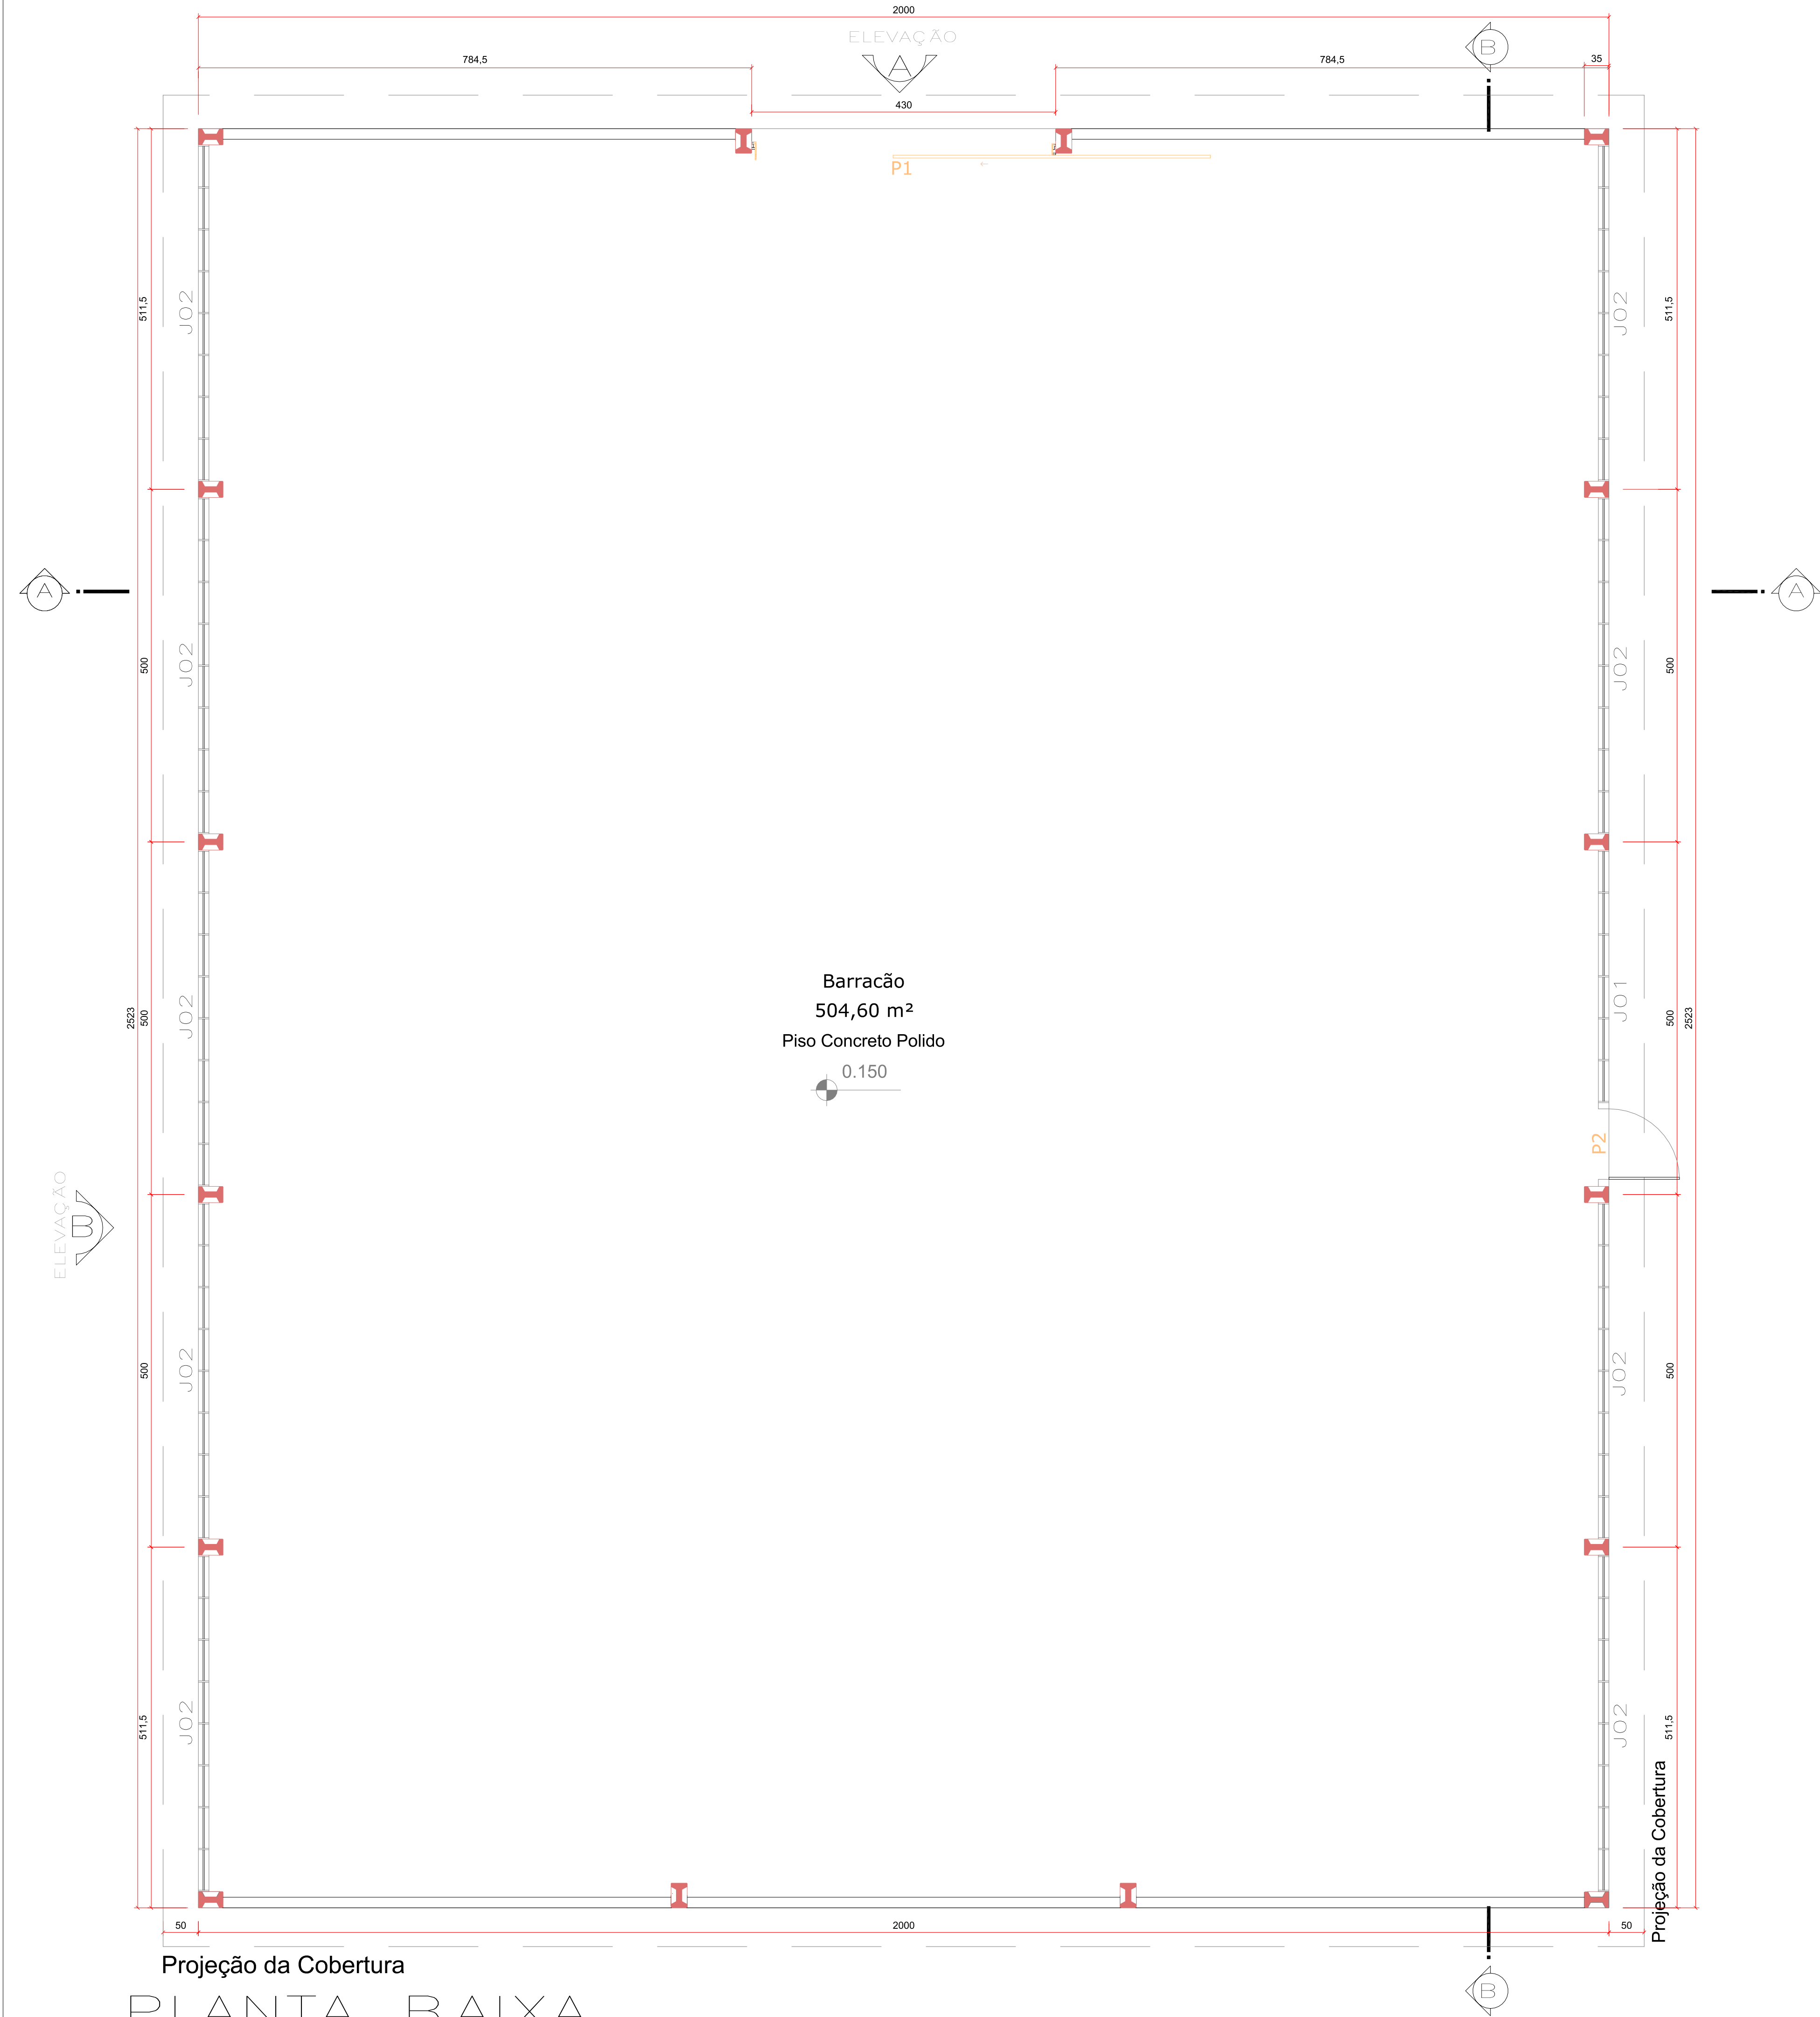

PLANTA BAIXA
ESCALA: 1/50
ÁREA = 504,60M²

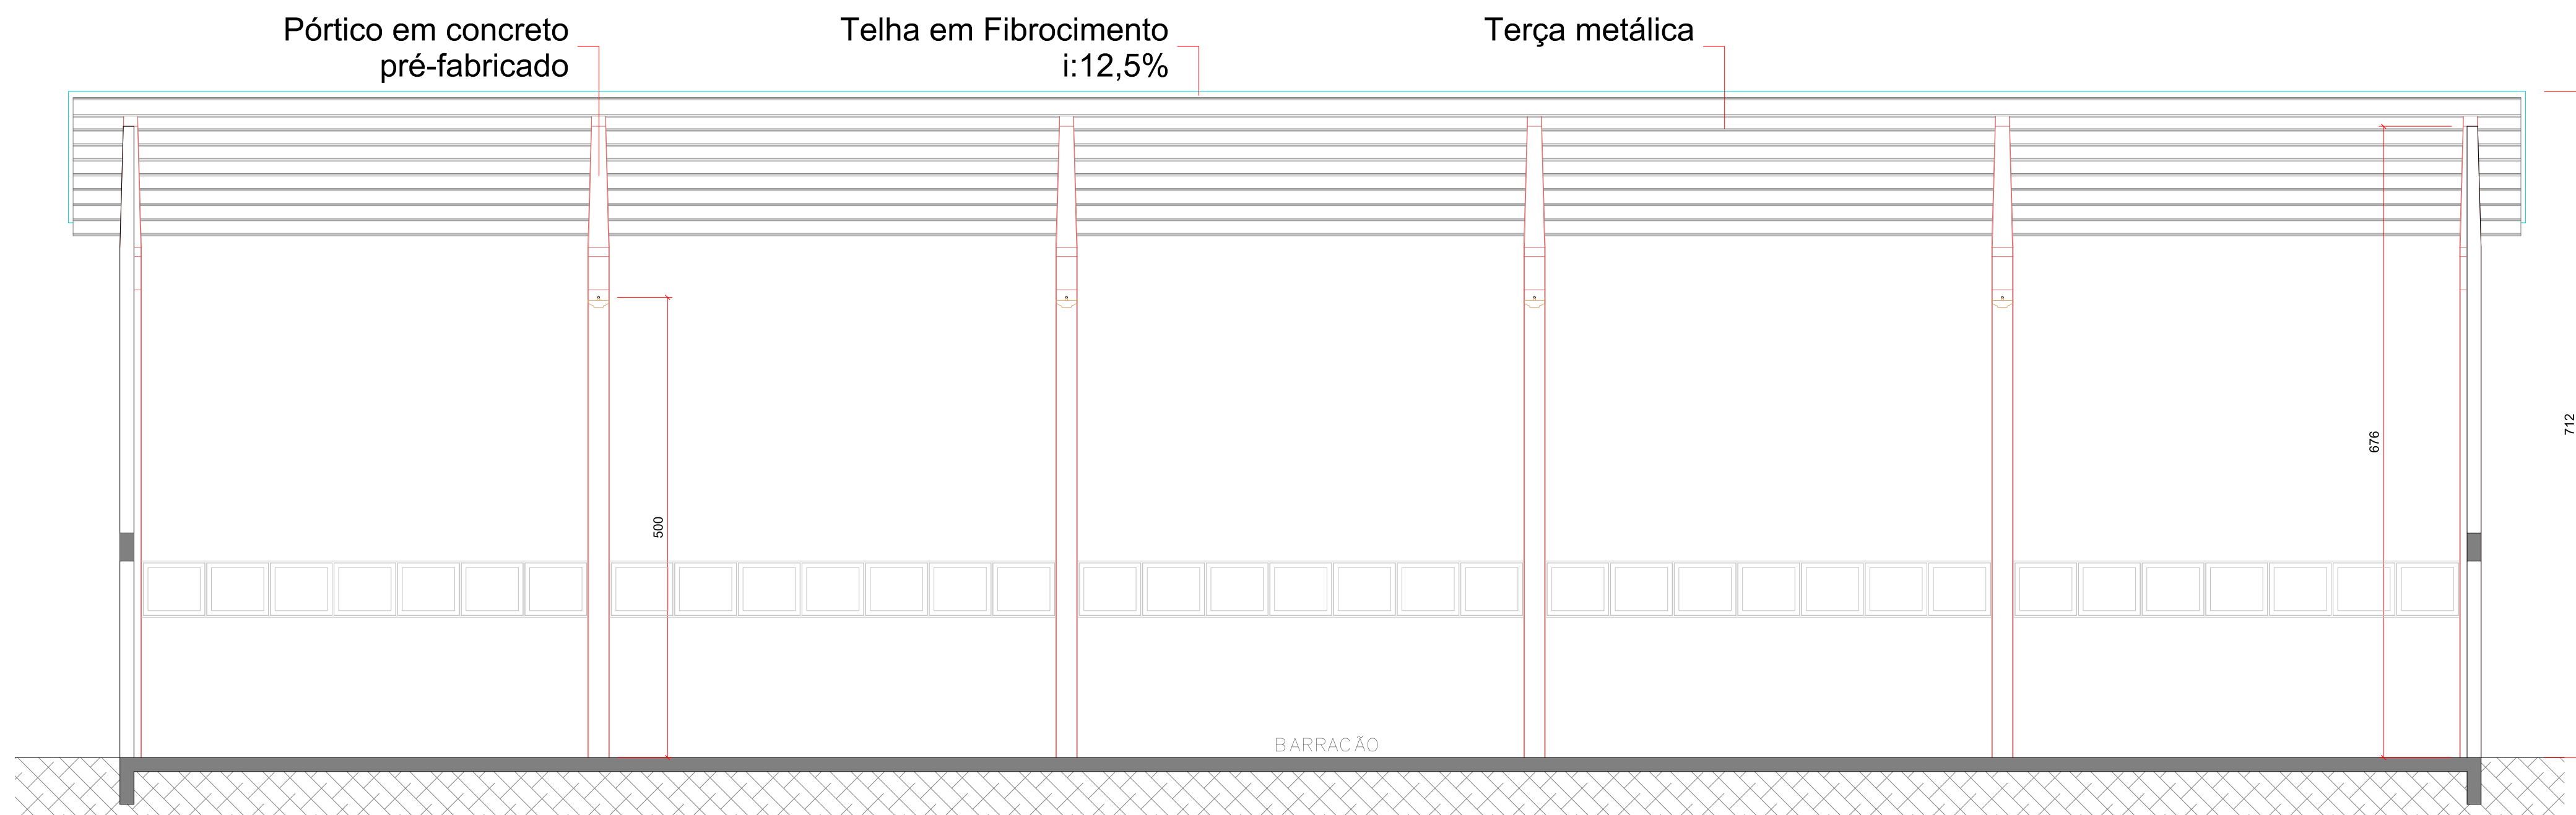


CORTE BB
ESCALA: 1/50

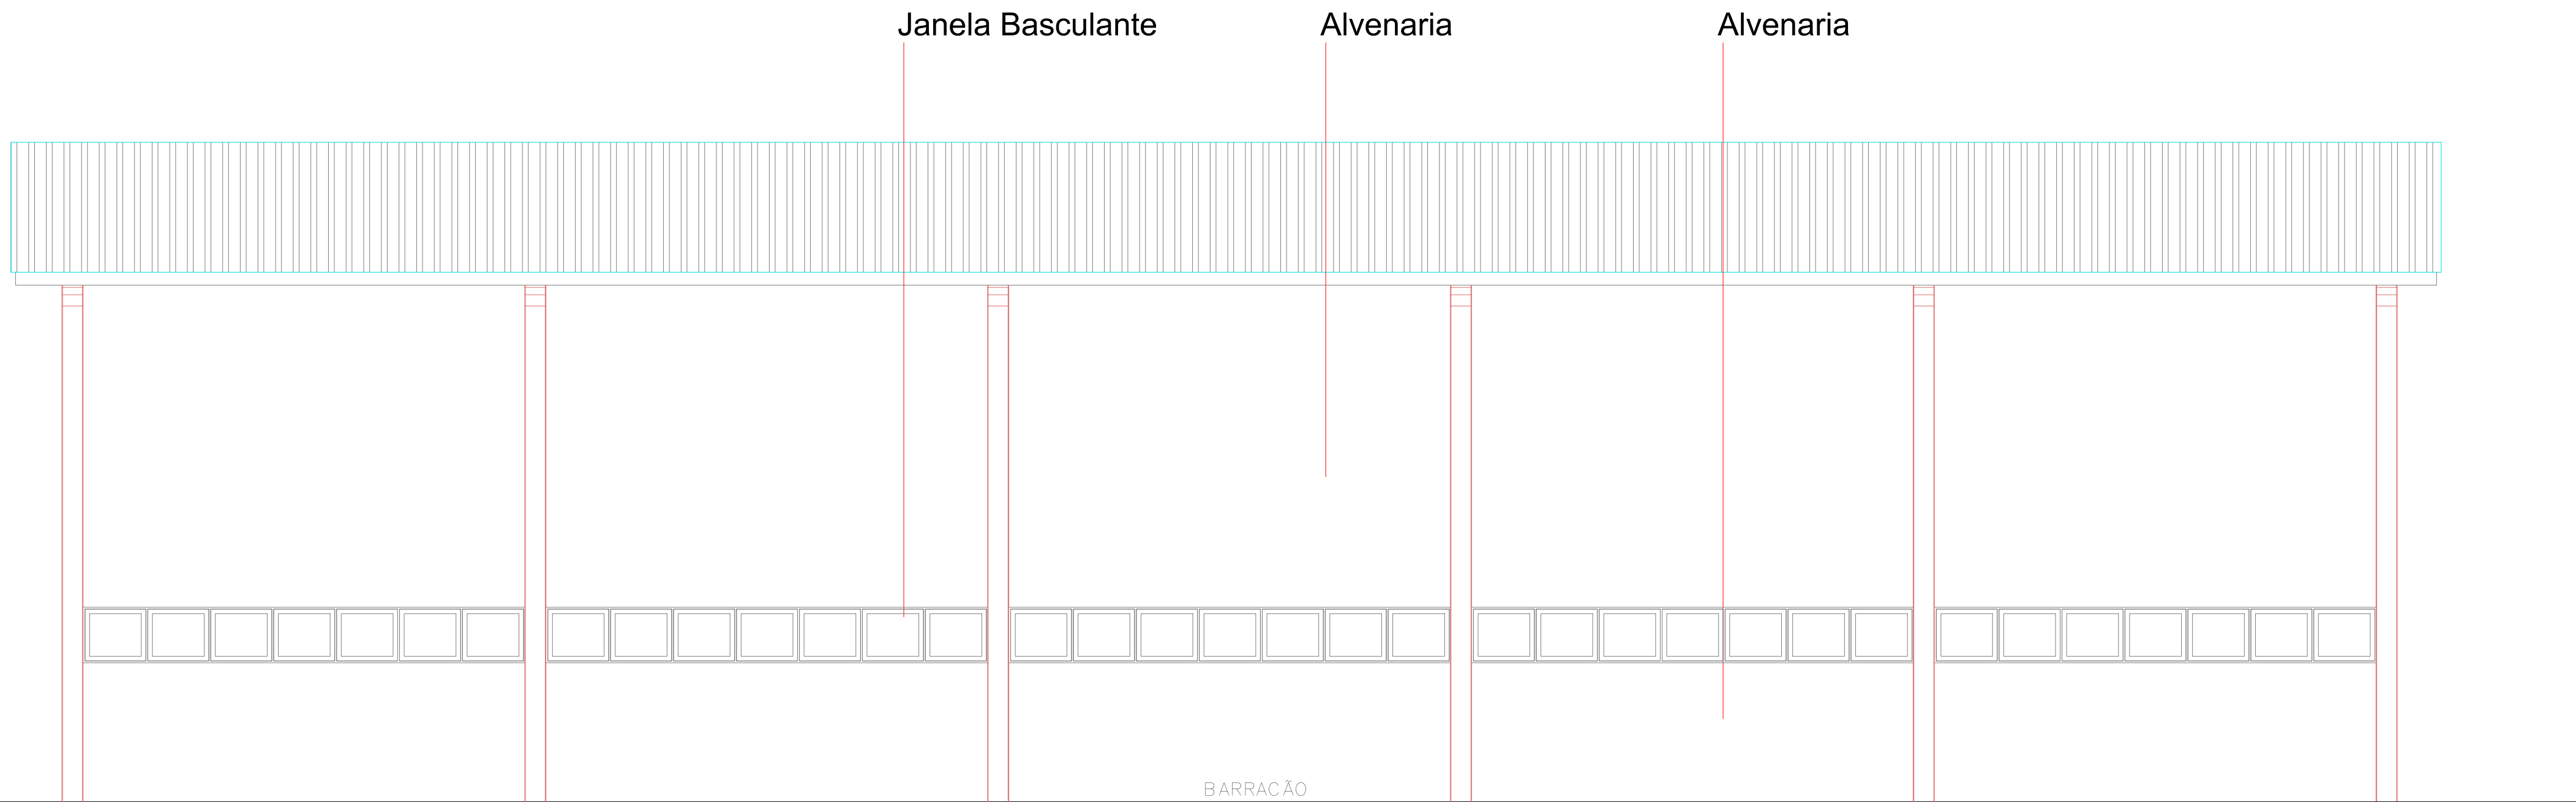


ELEVAÇÃO B
ESCALA: 1/50

| ESQUADRIAS | | | | |
|------------|----------|--------------|----------------|------|
| NOME | MODELO | DIMENSÕES | MATERIAL | QTDE |
| P1 | CORRER | 430X500 | AÇO | 01 |
| P2 | ABRIR | 100X210 | AÇO | 01 |
| J01 | MAXIM-AR | 280X60/P:150 | ALUMÍNIO/VIDRO | 01 |
| J02 | MAXIM-AR | 360X60/P:150 | ALUMÍNIO/VIDRO | 09 |

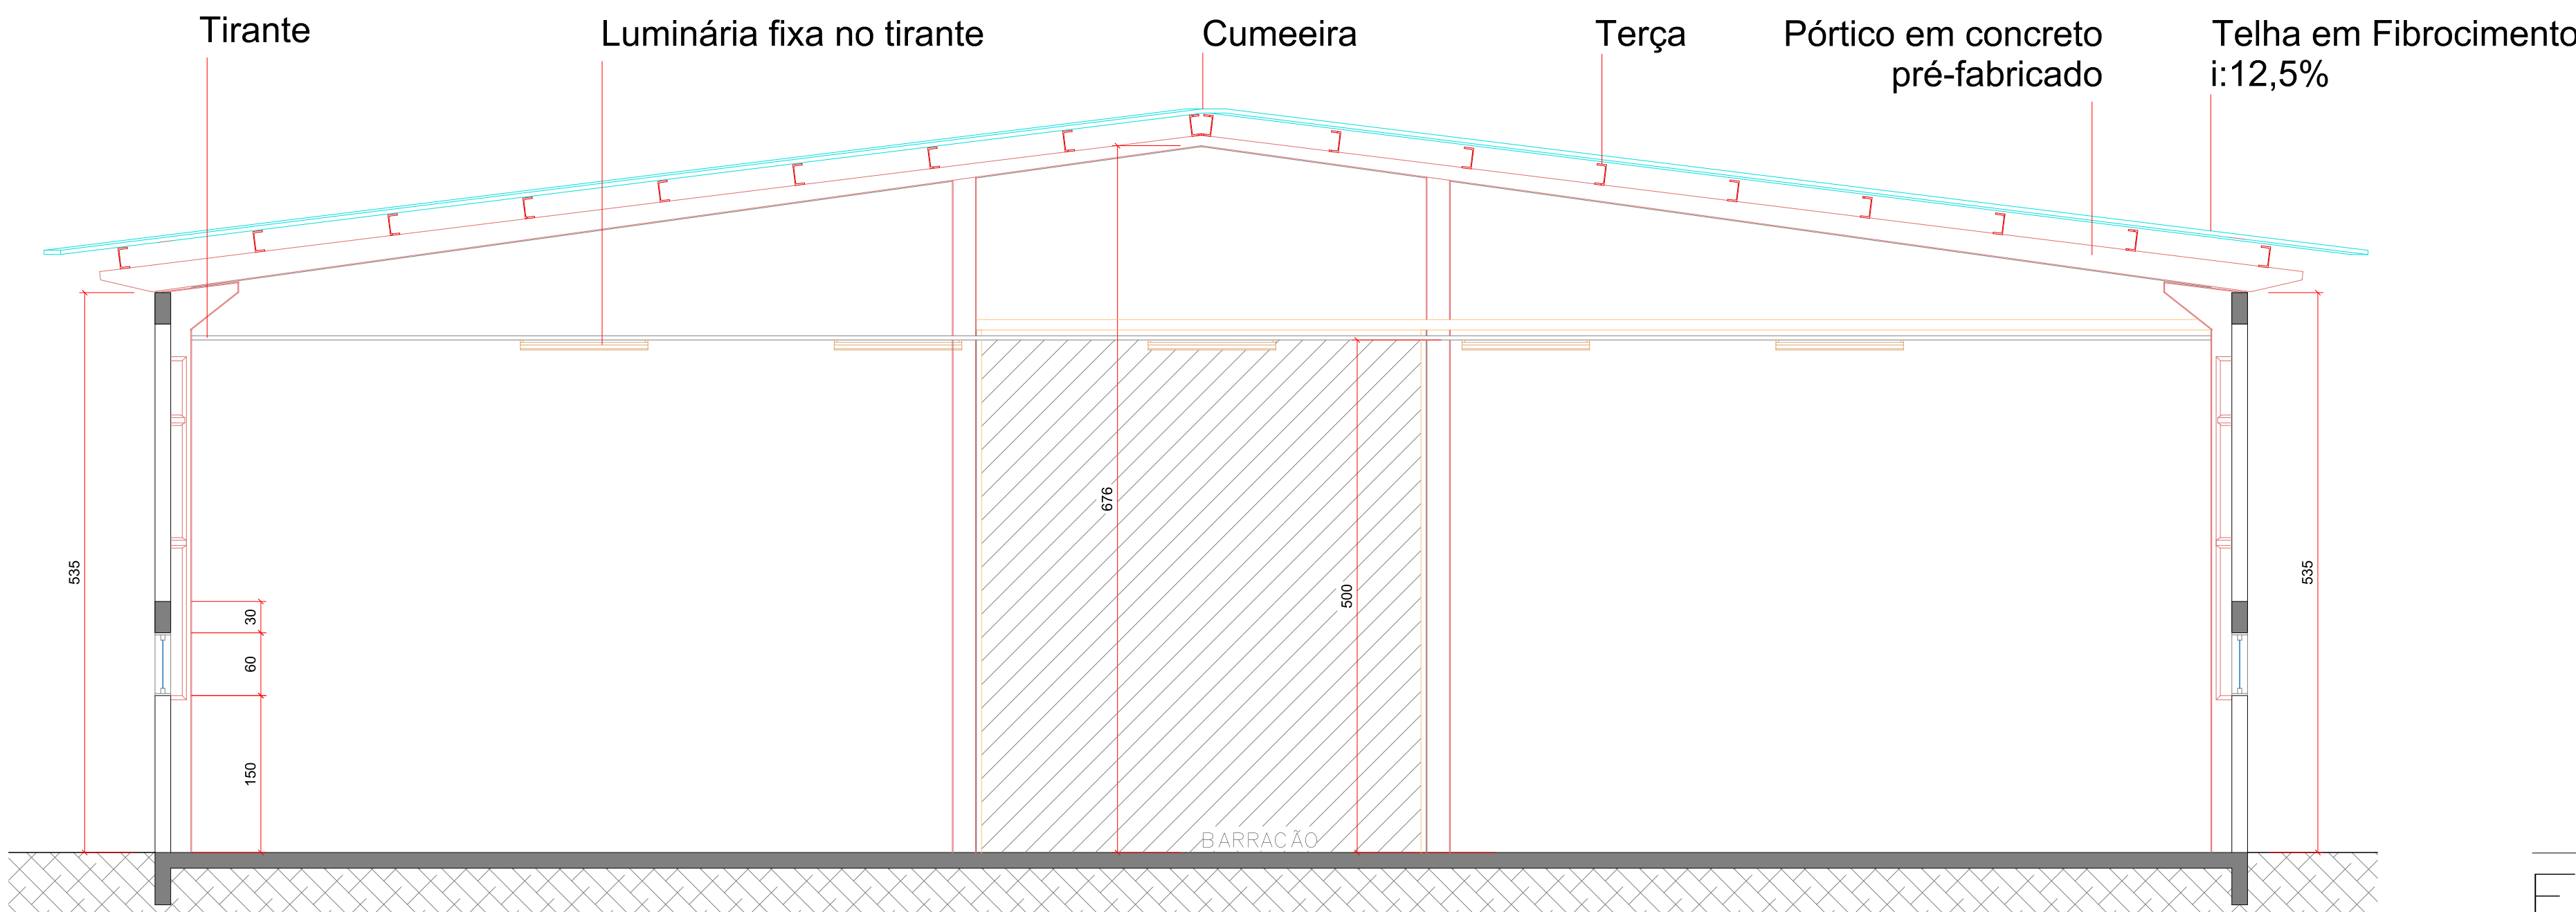

CORTE AA
ESCALA: 1/50

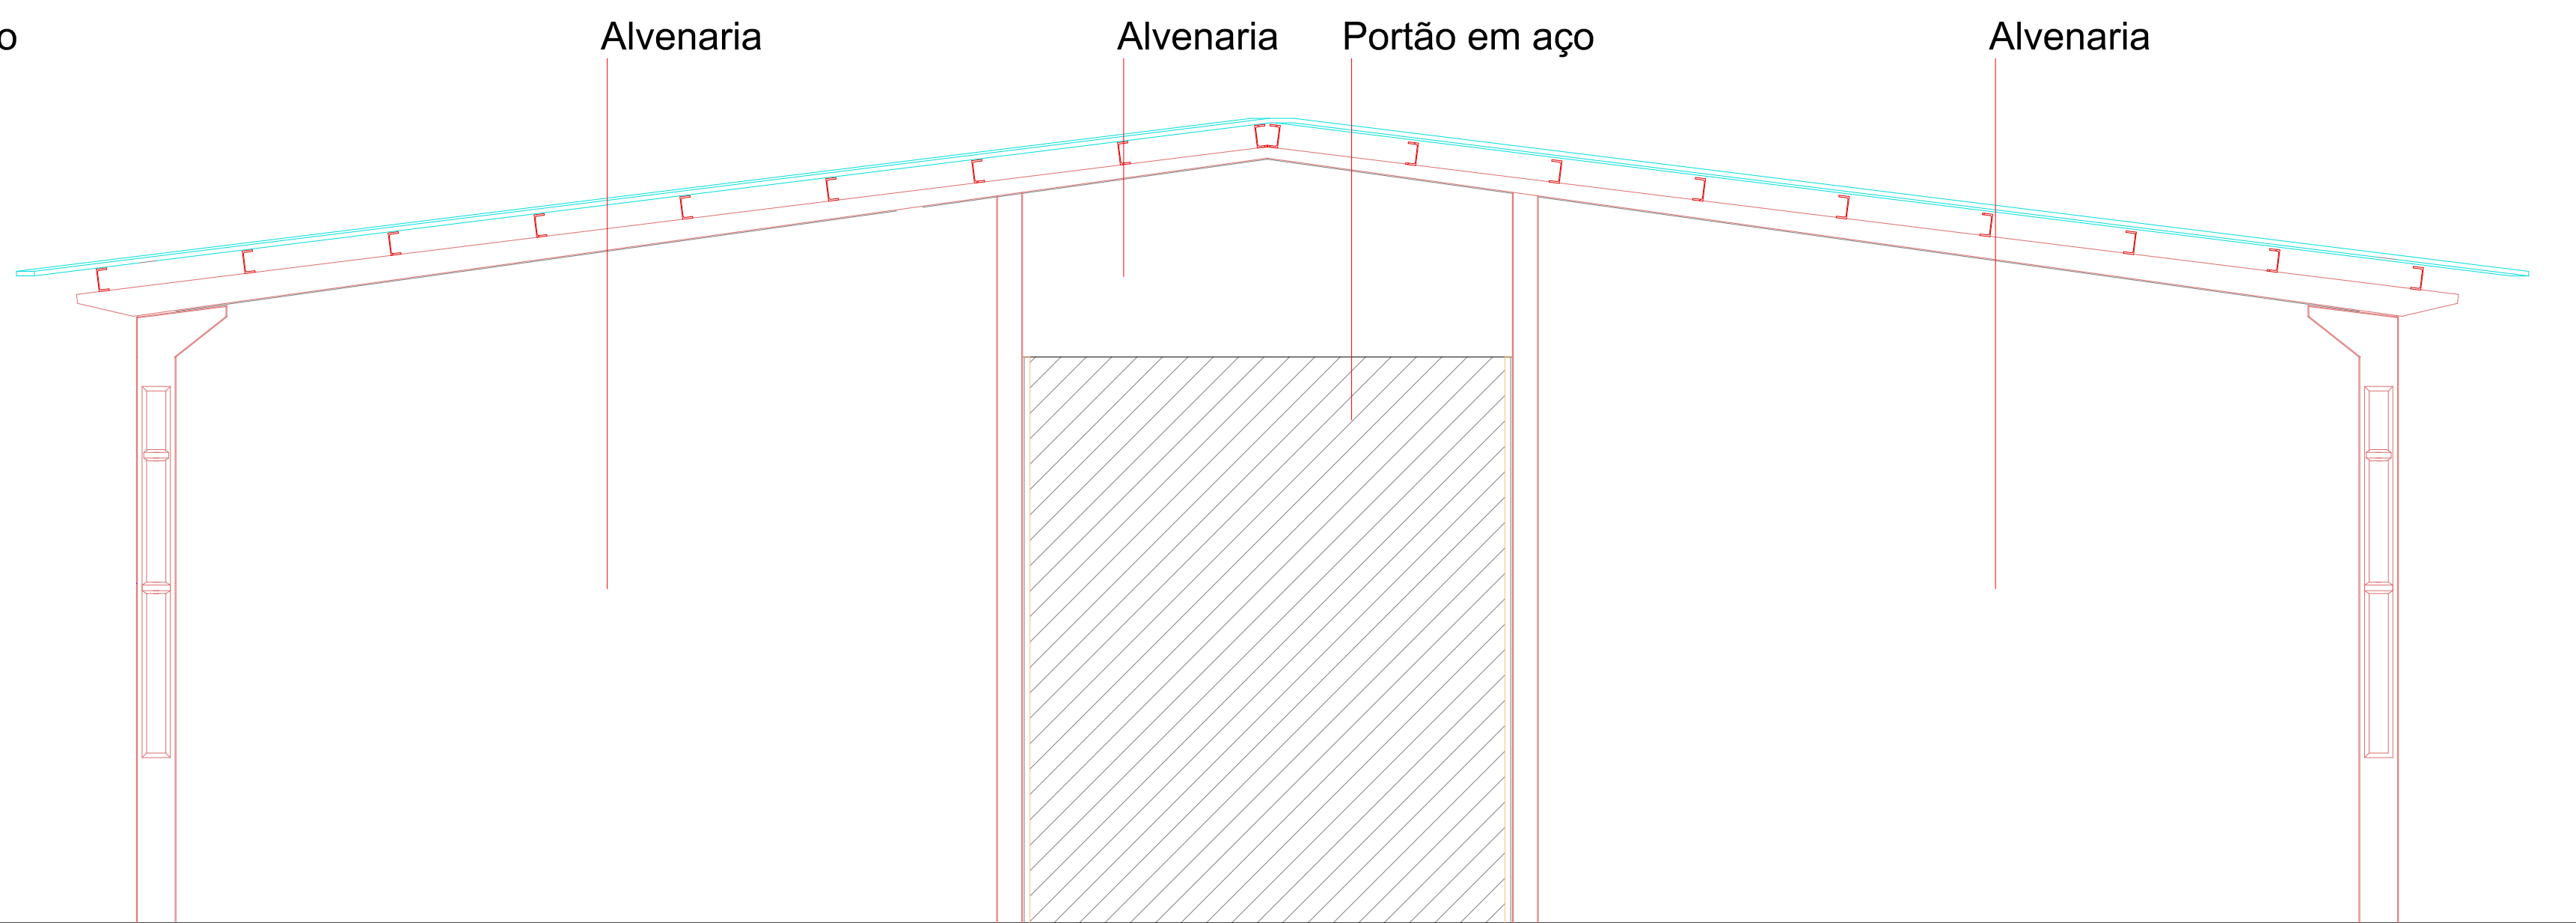

ELEVAÇÃO A
ESCALA: 1/50

Nº DO CÓDIGO DE VALIDAÇÃO:

TÍTULO: PROJETO ARQUITETÔNICO
ATIV./USO: BARRACÃO PARA RECICLAGEM
LOCAL: RUA FILINTO MÜLLER, 1790, BAIRRO CANAÃ I, DOURADOS-MS
ESCALA: Indicada
CONTEÚDO: PLANTA BAIXA, CORTES E ELEVAÇÕES
DATA: NOV / 2019

ÁREA A EXECUTAR (BARRACÃO) 504,60m2

AUTOR DO PROJETO PROPRIETÁRIO(S)

Arq. FHELIPPE BATISTA WERLE
CAU: A53088-3

INSTITUTO FEDERAL DE MATO GROSSO DO SUL
CNPJ: 10.673.076/0001-20

thelippe.werle@ifms.edu.br

PRANCHA
02/02